


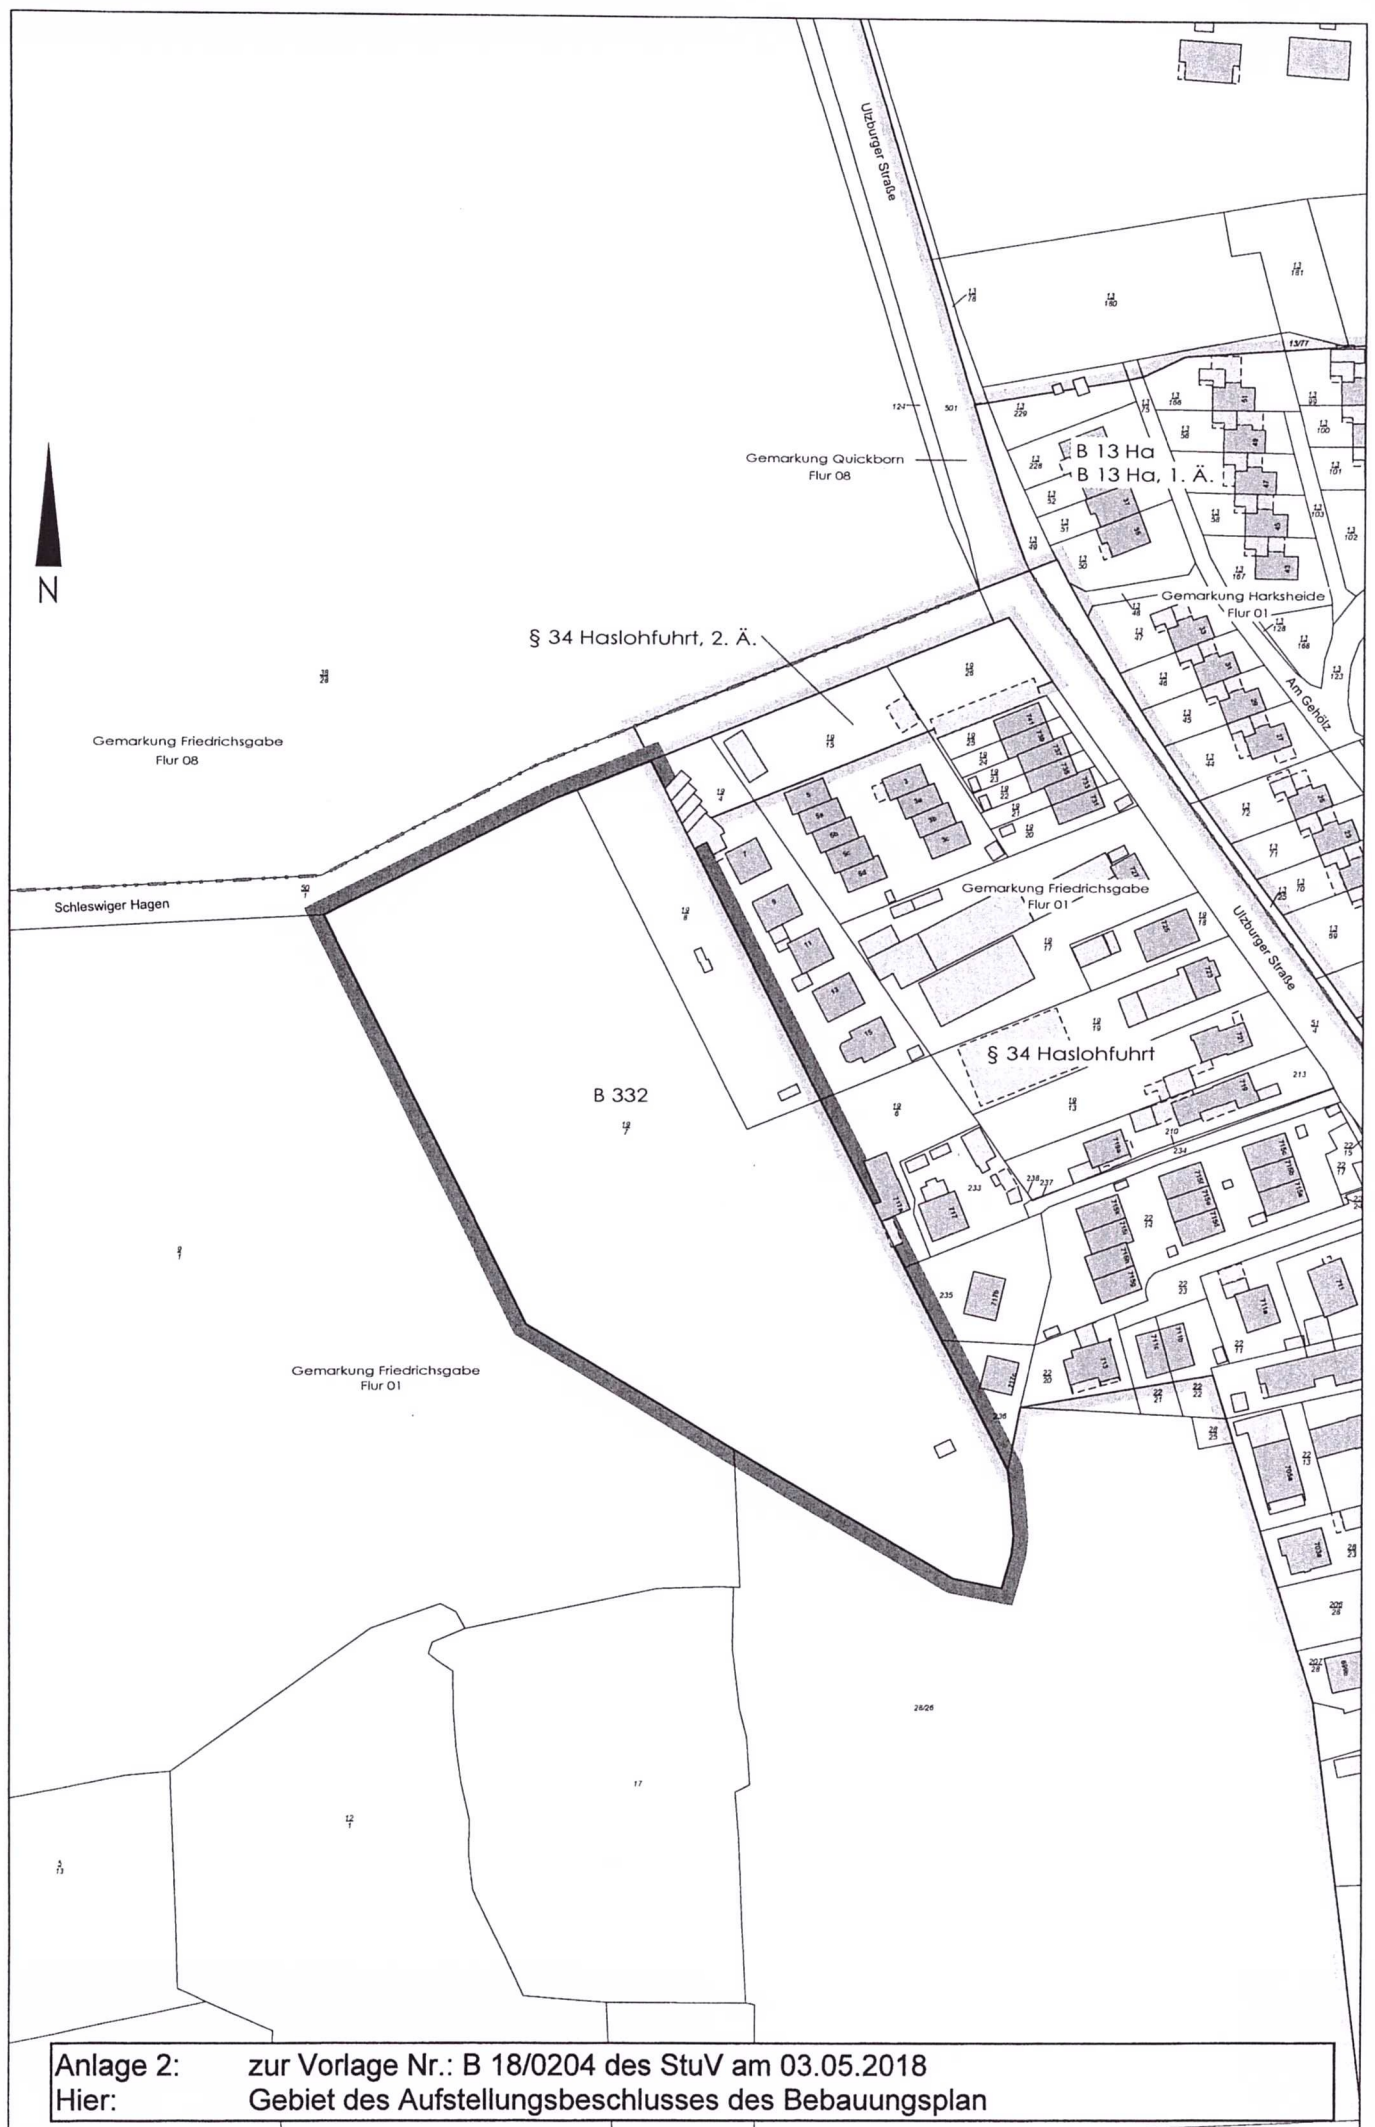

Anlage 2: zur Vorlage Nr.: B 18/0204 des StüV am 03.05.2018
 Hier: Gebiet des Aufstellungsbeschlusses des Bebauungsplan