


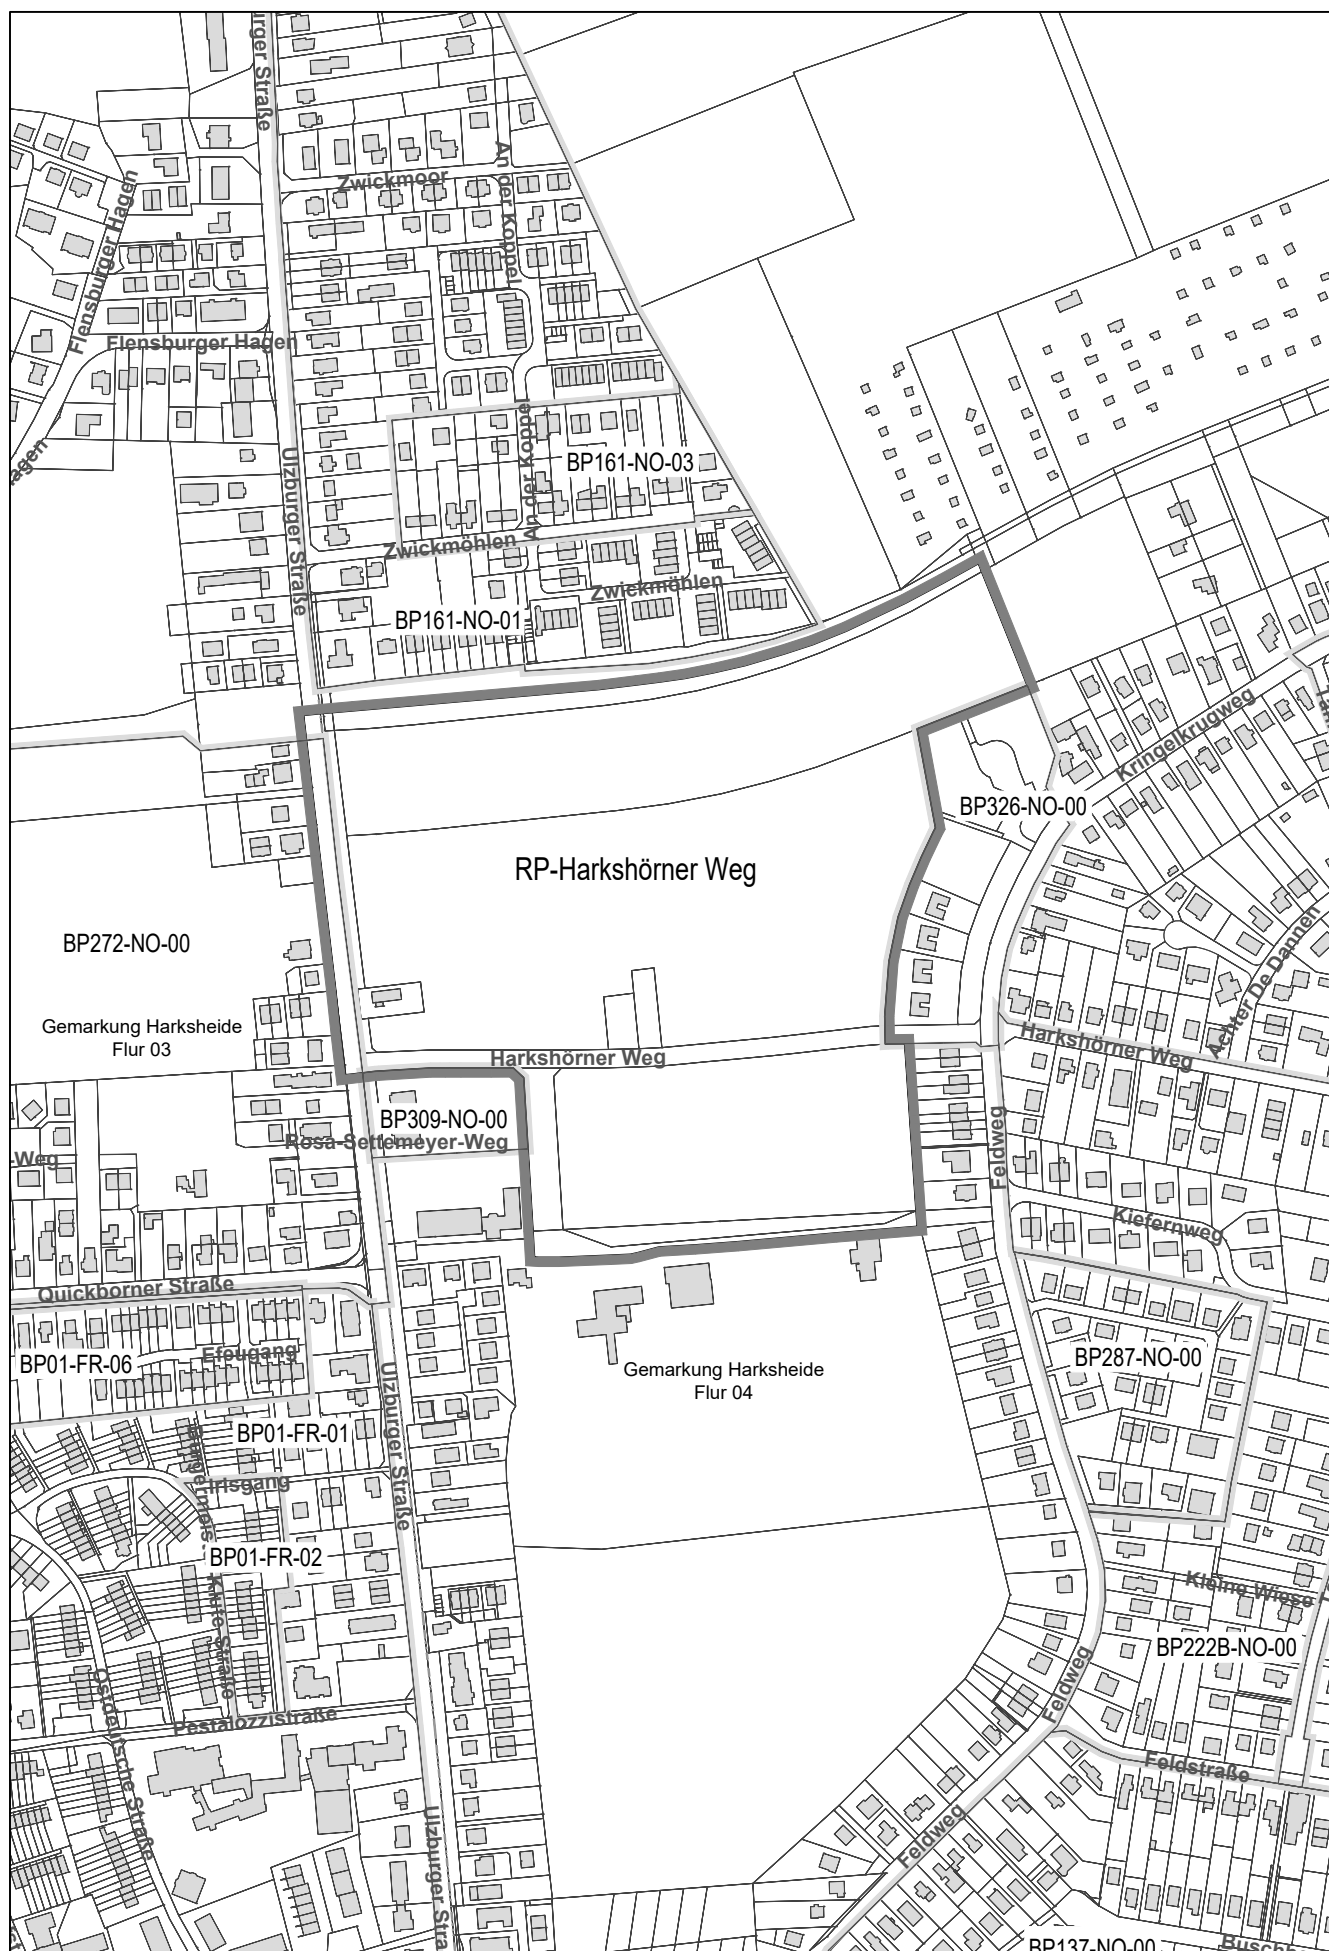

Anlage 2: zur Vorlage Nr.: B 24/0555 des StuV am 16.01.2025

Hier: Geltungsbereich der Rahmenplans Harkshörner Weg

